

Budapest Főváros VIII. kerület Józsefváros Önkormányzat Képviselő-testületének
Városgazdálkodási és Pénzügyi Bizottsága

Vagyongazdálkodási és Üzemeltetési Ügyosztály

2.6..... sz. napirend

ELŐTERJESZTÉS

a Városgazdálkodási és Pénzügyi Bizottság 2013. 01. 28-i ülésére

Tárgy: Tulajdonosi hozzájárulás az Impulzív Kft. részére a Budapest VIII. kerület Balassa – Tömő – Fűvészkert utca 1 kV-os kábelrekonstrukció (1451/10 TR állomás – Fűvészkert u. 9. között)

Előterjesztő: Szűcs Tamás ügyosztályvezető

Készítette: Mihók László

A napirendet nyilvánosan lehet tárgyalni.

A döntés elfogadásához egyszerű szavazattöbbség szükséges.

Melléklet: 5 db

Tisztelt Városgazdálkodási és Pénzügyi Bizottság!

Az **Impulzív Kft** (a tervező Zibricky Zoltán tervdokumentációja alapján) kérelmet nyújtott be a Budapest VIII. kerület Balassa – Tömő – Fűvészkert utca (1451/10 TR állomás – Fűvészkert u. 9. között) 1 kV-os kábelrekonstrukciójához szükséges tulajdonosi hozzájárulás megszerzésének érdekében. **(1. számú melléklet)**

Előzmény

A jelzett területen a villamos energia biztonságos szolgáltatása érdekében a kisfeszültségű hálózat rekonstrukciója szükséges. A Budapest VIII. kerület Fűvészkert u. 9. szám alatt lévő (hrsz.:36171) épületben képzett hurokcsatlakozástól (ami egyben a trafó körzethatár) kiindulva a meglévő nyomvonalon kábelcsere szükséges, ezzel összeköttetést teremtve a Balassa u. 6. szám alatt (hrsz.: 36177/1) található 1451/10. számú Transzformátorállomással.

Tervezett állapot

A tervleírás alapján a NAYY-J 4x240 SM 0,61 kV (Al) kábel összesen 237,68 fm hosszon kerül fektetésre. A tervezett nyomvonal kezdete, a Balassa u. 2-6. számok előtti közterületi járdaszakasz (hrsz.:36163), ott mintegy 37,8 m² burkolatát bontanák meg, ahol a kábel csatlakozik a 1451/10. sz. transzformátorállomáshoz. Utána a nyomvonal a Tömő utca (hrsz.: 36162/2) páratlan oldali járdájában vezetve 80,4 m² járdaburkolat megbontásával fordul a Fűvészkert u. (hrsz.: 36172) járdájára. Ott a járdában vezetve 19,2 m² járdaburkolat megbontásával épül be a Fűvészkert u. 9. szám alatt található. hurokcsatlakozásba. **(2,3,4. számú mellékletek).**

A közúti közlekedésről szóló 1988. évi I. törvény 36. § (1) bekezdése alapján a közút felbontásához a közút kezelőjének a hozzájárulása szükséges, mely hozzájárulásban a kezelő feltételeket írhat elő.

Tekintettel arra, hogy közmű hálózat rekonstrukciójához szükséges a tulajdonosi hozzájárulás megadása, az Ügyosztály nem javasolja további feltételek előírását.

A 66/2012. (XII. 13.) önkormányzati rendelet 17. § (1) bekezdés e) pontja szerint a jognyilatkozat megtétele a Bizottság hatáskörébe tartozik.

Fentiek alapján kérem a Tisztelt Bizottság döntését.

Határozati javaslat

A Városgazdálkodási és Pénzügyi Bizottság úgy dönt, hogy a Zibriczky Zoltán által tervezett, a Budapest VIII. kerület Balassa – Tömő – Fűvészkert utca (1451/10 TR állomás – Fűvészkert u. 9. között) 1 kV-os kábelrekonstrukció tervezett munkálatok megvalósításához szükséges tulajdonosi – hozzájárulását megadja a következő feltételekkel:

Ügyiratszám: 16-1850/2012.

Kérelmező: Impulzív Kft. tervező Zibriczky Zoltán

Helyszínek: Budapest VIII. kerület Balassa u. 2-6. szám alatti épületek előtt található közút járda-szakasza, hrsz.: 36163, burkolatbontással **érintett**,
Budapest VIII. kerület Tömő u. 25-27-től a 33/b. szám alatti épületek előtt található közút járda-szakasza, hrsz.: 36162/2, burkolatbontással **érintett**,
Budapest VIII. kerület Fűvészkert u. 7-9. szám alatti épületek előtt található közút járda-szakasza, hrsz.: 36172, burkolatbontással **érintett**

Tárgy: Budapest VIII. kerület Balassa – Tömő – Fűvészkert utca 1 kV-os kábelrekonstrukció

A burkolat alatt nem üzemelő vezeték (kábel) nem maradhat.

A közműkeresztezéseknél, a meglévő közműveket fi 160 KPE védőcsőben kell keresztezni.

Helyreállítási kötelezettség:

- a burkolatbontással érintett helyi közút (járda-szakasz/út) teljes szélességben történő helyreállítása,
- a burkolatbontás helyszínét elkerülő útvonalat jól láthatóan jelzik,
- valamennyi burkolatbontás helyszínén a helyreállítási kötelezettség teljes szélességben megtörténik,
- jól láthatóan tájékoztatják az úthasználókat a burkolatbontás várható időtartamáról,
- kötelezi a kivitelezőt a burkolat megfelelő minőségben történő helyreállítására,
- a beruházó és kivitelező közösen 5 év garanciát vállal a helyreállított burkolatért.


Felelős: polgármester

Határidő: 2013. január 28.

A döntés végrehajtását végző szervezeti egység: Vagyongazdálkodási és Üzemeltetési Ügyosztály Létesítményüzemeltetési Iroda

A lakosság széles körét érintő döntések esetén javaslata a közzététel módjára (megfelelő aláhúzással): indokolt hirdetőtáblán honlapon

Budapest, 2013. január 21.

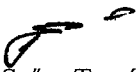
Szűcs Tamás
ügyosztályvezető

KÉSZÍTETTE: VAGYONGAZDÁLKODÁSI ÉS ÜZEMELTETÉSI ÜGYOSZTÁLY LÉTESÍTMÉNYÜZEMELTETÉSI IRO-
DA

LEÍRTA: MIHÓK LÁSZLÓ

PÉNZÜGYI FEDEZETET IGÉNYEL/NEM IGÉNYEL, IGAZOLÁS: *rd: p*

JOGI KONTROLL: *rd -*

ELLENŐRIZTE:

Dr. Mészár Erika

DR. MÉSZÁR ERIKA
ALJEGYZŐ

BETERJESZTÉSRE ALKALMAS:


Rimán Edina

RIMÁN EDINA
JEGYZŐ

JÓVÁHAGYTA:

Soós György

SOÓS GYÖRGY
A VÁROSGAZDÁLKODÁSI ÉS PÉNZÜGYI BIZOTTSÁG ELNÖKE

 

1 sz. melléklet


12/65/KBf-R/12



IMPULZÍV Kft. VILLAMOS TERVEZÉS, KIVITELEZÉS

Telephely és levelezés: 2040 Budaörs, Baross u. 165. fsz.
Tel: 06-23-428 332; Fax: 06-23-428 331
Székhely: 2040 Budaörs, Puskás Tivadar u. 4

www.impulzivkft.hu
e-mail: impulziv@t-online.hu

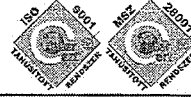

Budapest Főváros VIII. kerület Józsefváros Önkormányzat
Polgármesteri Hivatala
Gazdálkodási ügyosztály
1082 Budapest, Baross u. 63-67.

Iktatószám: 65-KBf-R-1/12.

2012. december 10.

Dru
16-1850
+ Gaál u. p

Tárgy: Bp. VII. Balassa-Tömő-Füvészkert utca 1 kV-os kábel rekonstrukció.
(1451/10. TR állomás - Füvészkert u. 9. között).
Tervszám: 12/65-KBf-R.
Tulajdonosi és közüzemkezelői hozzájáruló nyilatkozat kérelem.

Tisztelt Hivatal!

Kérem Önöket, szíveskedjenek a mellékelt műszaki tervdokumentációhoz a tulajdonosi és közüzemkezelői hozzájárulásukat megadni.

A tárgyi nyomvonal által érintett VIII. kerületi Önkormányzati ingatlanok:


- 36162/2. hrsz. (Tömő utca) - járda;
- 36163. hrsz. (Balassa utca) - járda;
- 36172. hrsz. (Füvészkert utca, volt Szigetvári utca) - járda.

Ügyintézésüket megköszönöm:

Zibriczky Zoltán

Zibriczky Zoltán
tervező
+36202668764.
zzoltan@chello.hu

Melléklet 1-1 pld-ban: Műszaki tervdokumentáció.
Nyomvonalrajz. 12/65-KBf-R-1.
Metszeti rajz - kábel fektetés járdában. 12/65-KBf-R-J.
Tulajdoni lap másolat - Bp. VIII. ker. 36162/2. hrsz.
Tulajdoni lap másolat - Bp. VIII. ker. 36163. hrsz.
Tulajdoni lap másolat - Bp. VIII. ker. 36172. hrsz.
ELMŰ igazolás kivitelezési tervek engedélyezési eljárásához.

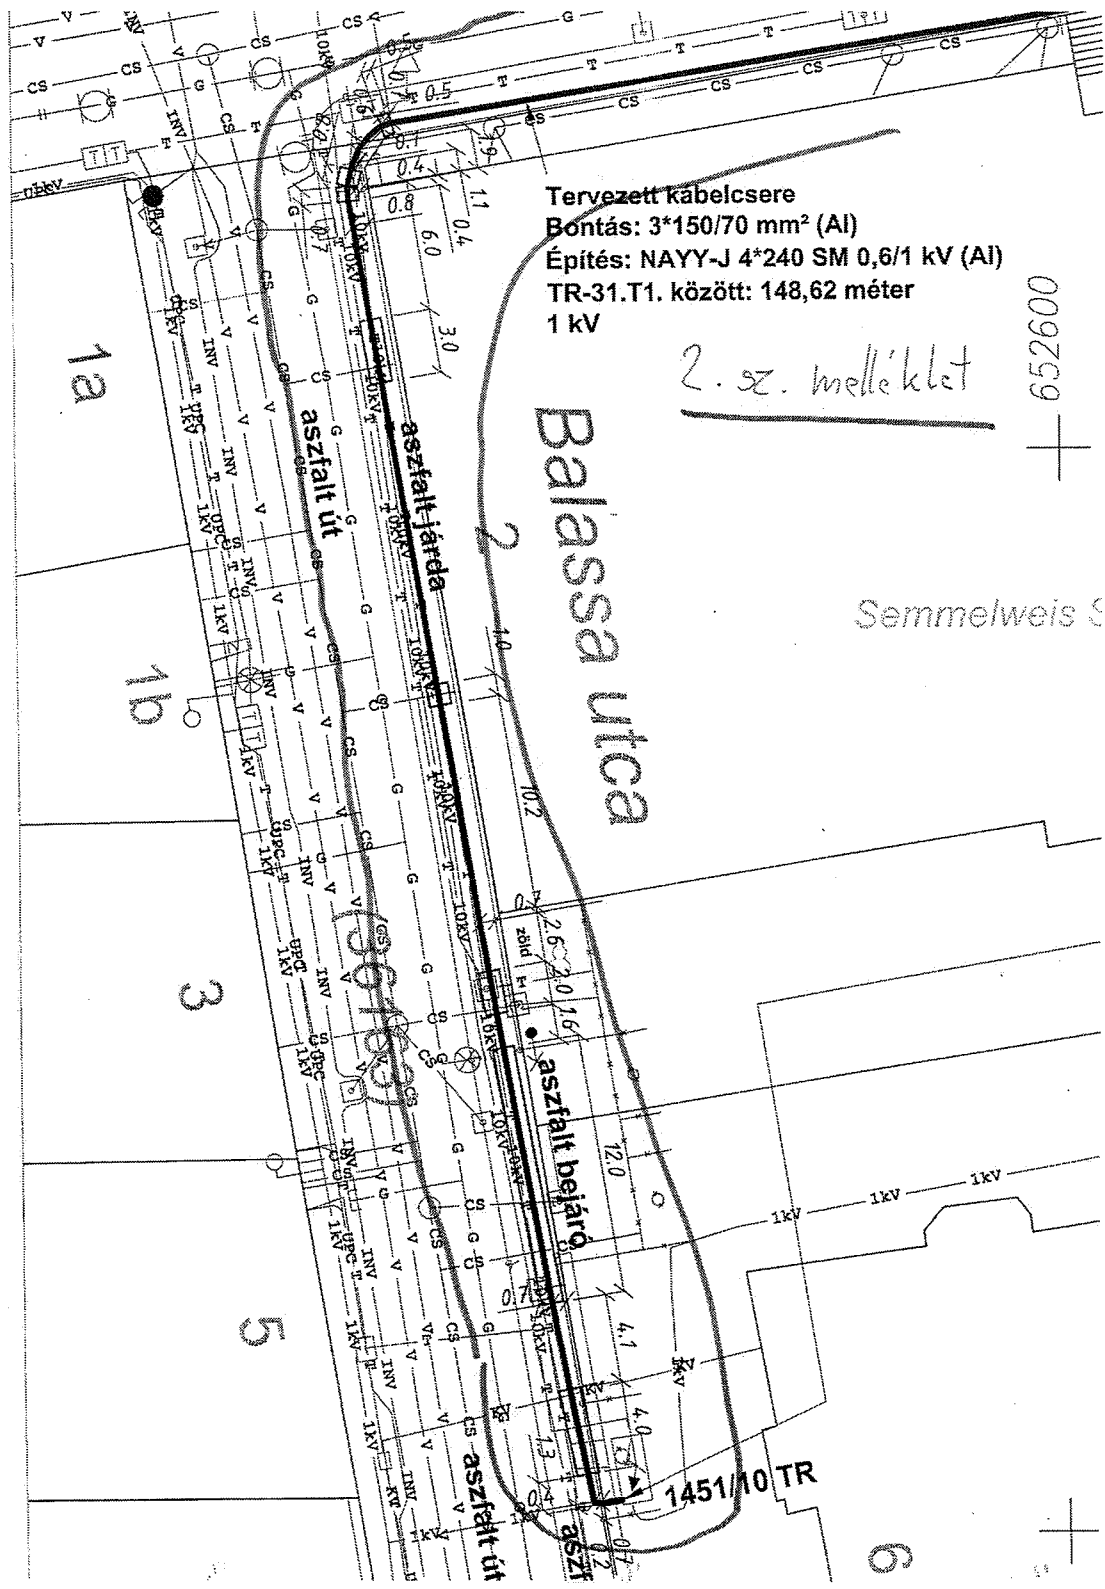

Tervezett kábelcsere
 Bontás: 3*150/70 mm² (AI)
 Építés: NAYY-J 4*240 SM 0,6/1 kV (AI)
 TR-31.T1. között: 148,62 méter
 1 kV


2. sz. melléklet

0092600

Semmelweis S

Balassa utca

1451/10 TR

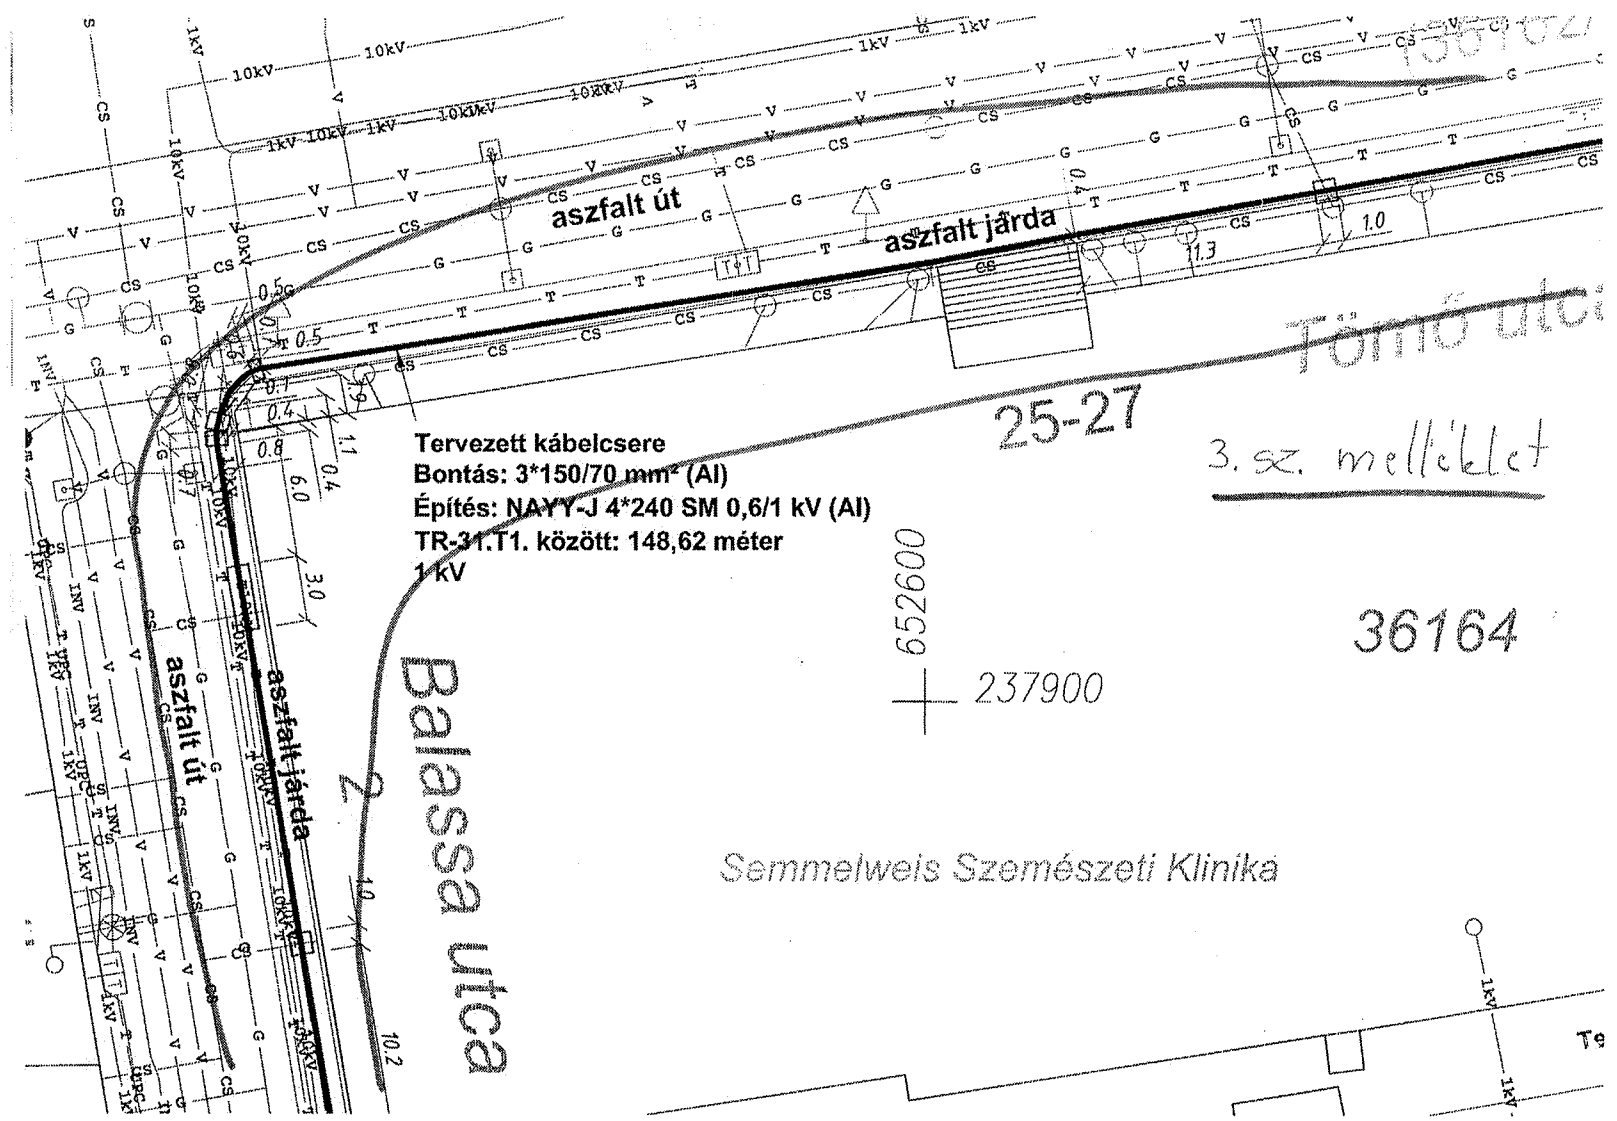

Tervezett kábelcseré
 Bontás: 3*150/70 mm² (Al)
 Építés: NAYY-J 4*240 SM 0,6/1 kV (Al)
 TR-31.T1. között: 148,62 méter
 1 kV

3.sz. melléklet

25-27

652600

36164

237900

Simmelweis Szemészeti Klinika

Te

16

JU-04

4.sz. melléklet

36139/5

(36162/2)


Tervezett kábelcseré

Bontás: 3*150/70 mm² (Al)

Építés: NAYY-J 4*240 SM 0,6/1 kV (Al)

31.T1.-33a.T2. között: 25,82 méter

33a.T2.-33b.T3. között: 5,02 méter

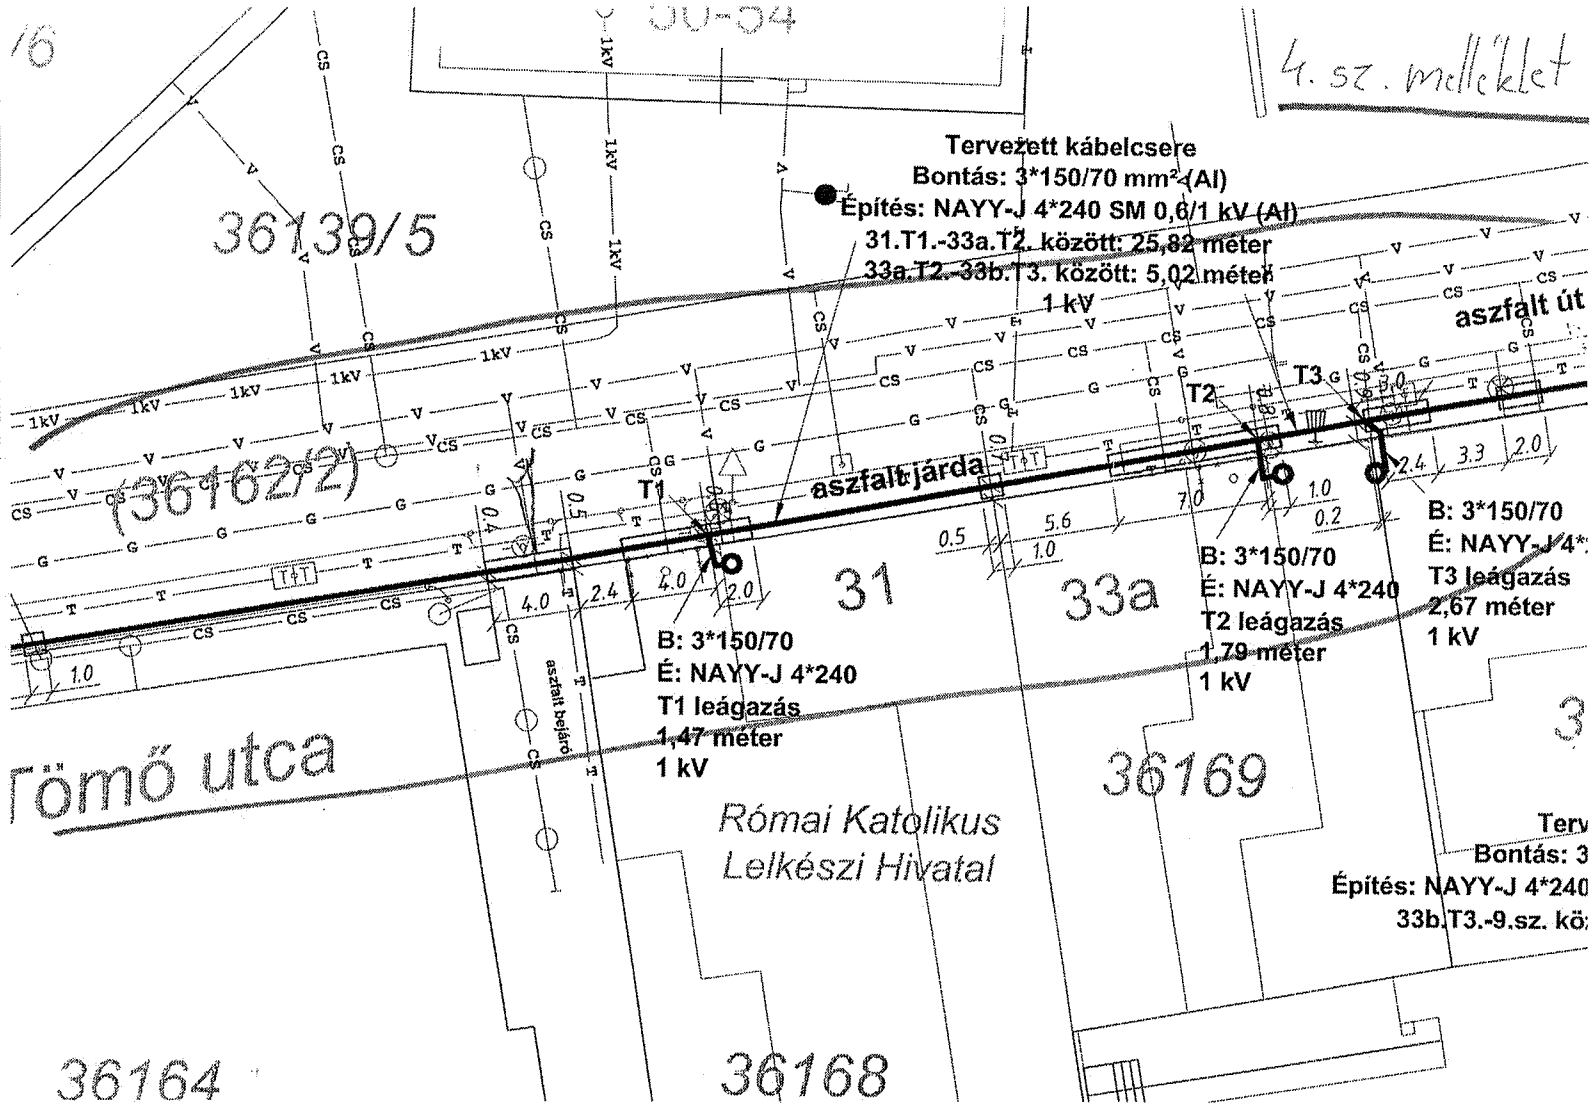

Gömő utca

B: 3*150/70
É: NAYY-J 4*240
T1 leágazás
1,47 méter
1 kV

B: 3*150/70
É: NAYY-J 4*240
T2 leágazás
1,79 méter
1 kV

B: 3*150/70
É: NAYY-J 4*
T3 leágazás
2,67 méter
1 kV

Római Katolikus
Lelkészi Hivatal


Terv
Bontás: 3
Építés: NAYY-J 4*240
33b.T3.-9.sz. kö:

36164

36168

36169

3

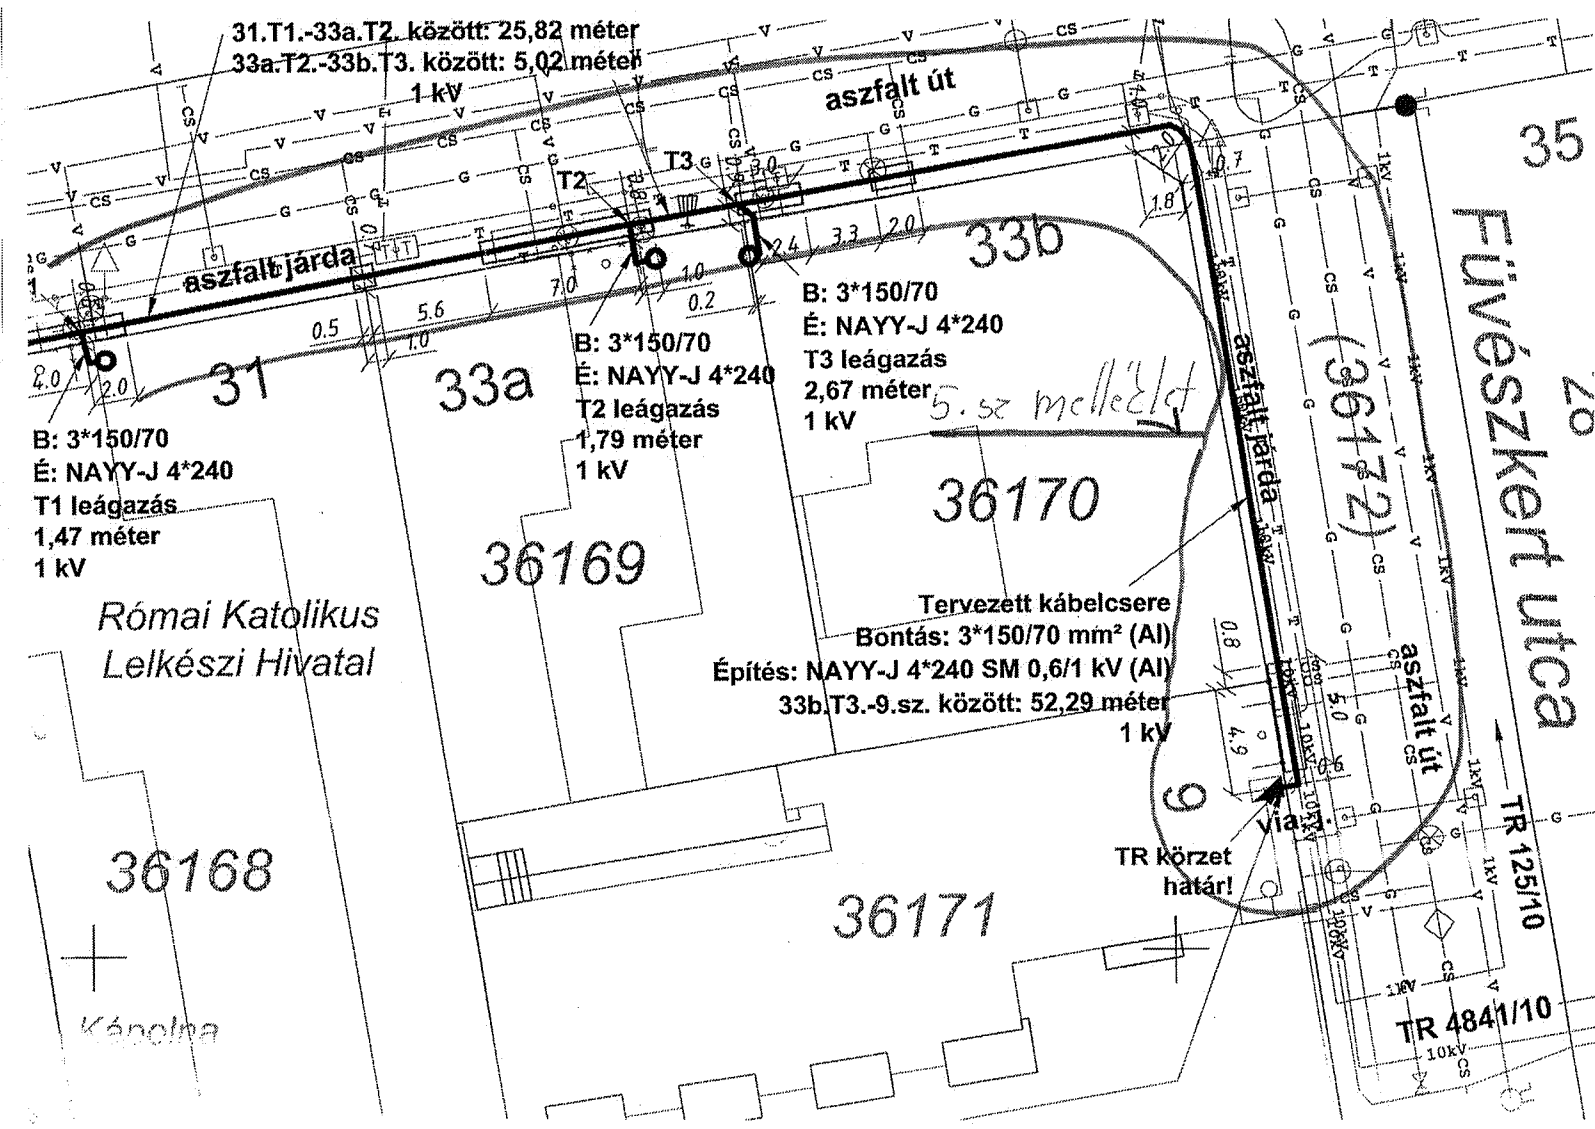

31.T1.-33a.T2. között: 25,82 méter
33a.T2.-33b.T3. között: 5,02 méter

1 kV

aszfalt út

aszfalt járda

T2

T3

33b

B: 3*150/70

É: NAYY-J 4*240

T3 leágazás

2,67 méter

1 kV

5.sz melléklet

B: 3*150/70

É: NAYY-J 4*240

T2 leágazás

1,79 méter

1 kV

B: 3*150/70

É: NAYY-J 4*240

T1 leágazás

1,47 méter

1 kV

Római Katolikus
Lelkészi Hivatal

36170

Tervezett kábelcsere

Bontás: 3*150/70 mm² (Al)

Építés: NAYY-J 4*240 SM 0,6/1 kV (Al)

33b.T3.-9.sz. között: 52,29 méter

1 kV

36169

0,8

4,9

5,0

10,0

10,0

TR körzet határ!

35

Füvészkert utca

20

(36172)

aszfalt út

TR 125/10

TR 4841/10

10kV

36168

Kápolna

36171

