
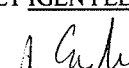





# Előterjesztés

Budapest Józsefvárosi Önkormányzat  
Képviselő-testülete számára

3/1

<b>Előterjesztő:</b> Sántha Péterné alpolgármester	
A képviselő-testületi ülés időpontja: 2016. szeptember 8.	.....sz. napirend
<b>Tárgy:</b> Javaslát emléktáblák és emlékhely létrehozásával kapcsolatos döntések meghozatalára	
A napirendet nyílt ülésen kell tárgyalni, a döntés elfogadásához minősített szavazattöbbség szükséges.	
ELŐKÉSZÍTŐ SZERVEZETI EGYSÉG: VÁROSÉPÍTÉSZETI IRODA	
KÉSZÍTETTE: IVÁNYI GYÖNGYVÉR 	
PÉNZÜGYI FEDEZETET <u>IGÉNYEL</u> /NEM IGÉNYEL, IGAZOLÁS: <i>Felhívték a hely. javaslat szerint.</i>	
JOGI KONTROLL: 	
BETÉRJESZTÉSRE ALKALMAS:	
 DANADA-RIMÁN EDINA JEGYZŐ	
Városgazdálkodási és Pénzügyi Bizottság véleményezi	X
Emberi Erőforrás Bizottság véleményezi	X
<u>Határozati javaslat a bizottság számára:</u>	
A Városgazdálkodási és Pénzügyi Bizottság javasolja a Képviselő-testületnek az előterjesztés megtárgyalását.	
Az Emberi Erőforrás Bizottság javasolja a Képviselő-testületnek az előterjesztés megtárgyalását.	

**Tisztelt Képviselő-testület!**

## I. Tényállás és a döntés tartalmának részletes ismertetése

1.

2016. május 2-án a Vörösmarty Alapítvány azzal a kérelemmel kereste meg az Önkormányzatot, hogy az 1956-os forradalom és szabadságharc 60. évfordulója alkalmából, a hősi halált halt és áldozatul esett egykori diákjainak emlékére elhelyezendő emléktábla elkészítéséhez anyagi támogatást is kérjen (1.a. melléklet). A Vörösmarty Gimnázium épülete műemlék, ezért az emléktábla elhelyezéséhez örökségvédelmi bejelentési eljárás lefolytatása is szükséges, így a kezdeményezők az ahhoz szükséges dokumentációt is benyújtották a kérelmük mellé (1.b. melléklet). Az évfordulóra tekintettel javaslom, hogy a kért 100 e Ft támogatást az Alapítvány kapja meg azzal a feltétellel, hogy az emléktáblán az állítatok között az Önkormányzat is legyen feltüntetve.

ÉRKEZETT

2016 AUG 31 17:50-65

2.

A Rezső tér átnevezése kapcsán a Képviselő-testület a 98/2016.(IV.21.) számú határozatában úgy döntött, hogy az ott álló templom falán Rudolf főherceg emlékére emléktáblát helyez el. 2016. június 19-én Vargha Miklós Péter esperes, a Tisztviselőtelepi Magyarok Nagyszonyja templom plébánosa az emléktáblával kapcsolatos aggályait juttatta el az Önkormányzathoz, melyben a Plébánia hívei nevében kérte a fenti döntés visszavonását.

3.

Kövessy Róbert filmrendező és Szita Miklós producer arról tájékoztatta 2016. augusztus 16-án az Önkormányzatot, hogy Szeles Erika Kornélia emlékére, aki az 1956-os forradalom és szabadságharc során vesztette életét, filmet készítenek és emléktáblát helyeznének el. (2. melléklet) Az emléktábla költségeihez kért anyagi támogatást is. Az emléktábla tervét benyújtották, de a pontos helyszínt nem jelölték meg, ezért javaslom a táblaállítás elvi támogatását, azonban további egyeztetéseket tartok szükségesnek.

4.

A Képviselő-testület a Magyarországi Mindszenty Alapítvány (továbbiakban Alapítvány) kezdeményezésére a 415/2013.(XI.20.) számú határozatában úgy döntött, hogy a József utca – Tolnai Lajos utca kereszteződésénél lévő önkormányzati tulajdonú névtelen közterületet (34948/2 hrsz.) Mindszenty József bíborosról kívánja elnevezni, valamint felkérte a polgármestert, hogy az ugyanitt létrehozandó Mindszenty emlékhellyel kapcsolatosan a szükséges egyeztetéseket folytassa le.

Az Alapítvány a 2014. év elején képzőművészeti pályázatot írt ki az emlékhely kialakítására vonatkozóan. A pályázaton Bukta Norbert festőművész – Galina Zoltán építész – Kotormán Norbert szobrászművész csapat és Hermann Zsolt szobrászművész megosztva nyert. A művészeket az Alapítvány együttműködésre kérte fel, azonban az együttműködés nem valósult meg, így Hermann Zsoltot kérték fel az emlékhely végleges terveinek elkészítésére és a megvalósításra azzal a kikötéssel, hogy a Bíráló Bizottságon elhangzott módosításokat is vegye figyelembe. A szobortervekre a fővárosi művészeti alkotások vonatkozásában szakmailag akkor illetékes BTM Budapest Galéria – konzultáció keretében 2015. február 4-én – már előzetes véleményt adott. Az ott megfogalmazott vélemény alapján a művész módosított a terveken (3.a. melléklet), valamint összeállította az emlékmű kivitelezésének és felállításának költségbecslését, mely alapján az emlékmű elkészítésének és felállításának teljes költsége 17.190.000,- forint + ÁFA (21.831.300 forint). Ennek ismeretében az Alapítvány pályázni kezdett a fedezet előteremtésére.

A Fővárosi Közgyűlés az 553/2015.(IV.29.) számú határozatában a teret Mindszenty József térnek nevezte el.

A Képviselő-testület a 133/2015.(VI.04.) számú határozatában úgy döntött, hogy hozzájárulását adja a Mindszenty József téren (34948/2 hrsz.) a fenti tervek szerint Mindszenty József bíborost ábrázoló szobor elhelyezéséhez, valamint vállalta, hogy a szoborkompozíció elhelyezése esetén annak szükség szerinti karbantartásáról, fenntartásáról, ápolásáról az Önkormányzat gondoskodik (3.b. melléklet).

A 2015. év novemberében az Alapítvány arról tájékoztatta az Önkormányzatot, hogy előzetes reményei ellenére csak 2.500 e Ft-tal tud hozzájárulni az emlékmű létrehozásához.

Az Önkormányzat a 2016. évi költségvetésében 7.000 e Ft-ot biztosított az emlékhely létrehozására, illetve további 3.000 e Ft-ot a környezet rendezésére és a téren található Martsa István Ülő nő c. szobrának a Fűvészkertben történő elhelyezésére.

Az Alapítvány 2016. február 18-án szerződést kötött a művésszel az előkészítő munkák elvégzésére (3.c. melléklet) 2016. augusztus 31-i véghatáridővel. A bíborost ábrázoló szobor agyagmodellje határidőre elkészült (3.d. melléklet). Ahhoz, hogy a munkálatok folytatódhassanak, szükséges az Alapítvány részére a támogatást biztosítani, hogy a művésszel mielőbb szerződést köthessen legalább az 1:1 méretarányú gipszmodell elkészítésére, hogy a bronz szobor a későbbi-

ekben bármikor elkészíthető legyen. A művész a tervezett források beérkezéséhez viszonyítottan leírta az emlékhely elkészítésének ütemezését is (3.e. melléklet).

## **II. A betervezés indoka**

A Józsefvárosi Önkormányzat tulajdonában lévő közterületek használatáról és használatának rendjéről szóló 18/2013. (IV. 24.) önkormányzati rendelet szabályozza a művészeti alkotások, vallási, kulturális, történelmi szimbólumok, emléktáblák elhelyezését. E rendelet 5.§ (2) bekezdés 23. pontja szerint közterület-használati hozzájárulást kell beszerezni, „művészeti alkotásnak minősülő tárgyak, valamint a művészeti alkotásnak nem minősülő vallási, kulturális, történelmi szimbólum(ok), emléktábla(ák) elhelyezéséhez.” Ugyanezen rendelet 12.§ (2) bekezdése alapján képviselő-testületi döntés szükséges ezen alkotások elhelyezéséhez.

## **III. A döntés célja, pénzügyi hatása**

A Képviselő-testület a művészeti alkotásnak minősülő tárgyak, valamint a művészeti alkotásnak nem minősülő vallási, kulturális, történelmi szimbólumok, emléktáblák elhelyezéséhez hozzájárulását adja.

1. A Vörösmarty Gimnázium épületében elhelyezendő '56-os emléktábla elkészíttetéséhez a kérelmező 100 eFt támogatást kér, melynek fedezete Sántha Péterné alpolgármesteri kerete terhére a költségvetésben biztosított.
2. Szeles Erika Kornélia emléktáblájához történő anyagi hozzájárulás mértékéről az egyeztetések lezárulta után szükséges döntést hozni.
3. A Mindszenty emlékmű főalakjának elkészült agyagmodellje alapján a gipsz modell elkészítésére a költségvetés kiadási előirányzatának terhére a 11105 címen biztosított 7.000 e Ft-ból 2.000 e Ft kerülne lekötésre.

## **IV. Jogszabályi környezet**

A Képviselő-testület döntése az Mötv. 23. § (5) bekezdés 13. pontján, valamint a Józsefvárosi Önkormányzat tulajdonában lévő közterületek használatáról és használatának rendjéről szóló 18/2013. (IV. 24.) önkormányzati rendelet (a továbbiakban: Rendelet) 5.§ (2) bekezdés 23. pontján, át nem ruházható hatásköre a Rendelet 11.§ (3) bekezdésén, valamint a 12.§ (2) bekezdésén alapul.

**Kérem az alábbi határozati javaslat elfogadását.**

### **Határozati javaslat**

**A Képviselő-testület úgy dönt, hogy**

1. a.) támogatást nyújt a Vörösmarty Alapítványnak bruttó 100 e Ft mértékben a Vörösmarty Gimnázium épületében az 1956-os forradalom és szabadságharc során hősi halált halt és áldozatul esett egykori diákjainak tiszteletére emléktábla elhelyezéséhez azzal a feltétellel, hogy az emléktáblán az állítatok között az Önkormányzat is legyen feltüntetve. Felkéri a polgármestert a Vörösmarty Alapítvánnyal kötendő támogatási szerződés aláírására.

Felelős: polgármester

Határidő: 2016. szeptember 8.

- b.) az 1.a.) pont szerinti emléktáblához Sántha Péterné alpolgármesteri keretéből 100e Ft támogatást biztosít.

Felelős: polgármester

Határidő: 2016. szeptember 8.

- c) a b) pontban foglaltak miatt az Önkormányzat kiadás 11107-01 cím működési cél és általános tartalékon belül Sántha Péterné alpolgármesteri saját keret - önként vállalt feladat -

előirányzatáról 100 e Ft-ot átcsoportosít a kiadás 11105 cím – önként vállalt feladat - működési célú támogatások államháztartáson kívülre előirányzatára.

Felelős: polgármester

Határidő: 2016. szeptember 8.

d) felkéri a polgármestert, hogy a 2016. évi költségvetésről szóló rendelet következő módosításánál a határozatban foglaltakat vegye figyelembe.

Felelős: polgármester

Határidő: a 2016. évi költségvetés következő módosítása

2. visszavonja a 98/2016.(IV.21.) számú határozatát.

Felelős: polgármester

Határidő: 2016. szeptember 8.

3. elvi hozzájárulását adja Szeles Erika Kornélia emlékére emléktábla elhelyezéséhez, és egyúttal felkéri a polgármestert az ezzel kapcsolatos további egyeztetések lefolytatására.

Felelős: polgármester

Határidő: 2016. szeptember 8.

4. támogatást nyújt a Magyarországi Mindszenty Alapítvány részére a Budapest VIII. kerület, Mindszenty téren kialakítandó Mindszenty emlékhely kialakításához kapcsolódóan a Mindszenty József bíborost ábrázoló szobor gipszmodelljének elkészítéséhez bruttó 2.000 e Ft értékben. Felkéri a polgármestert a Magyarországi Mindszenty Alapítvánnyal történő szerződéskötésre.

Felelős: polgármester

Határidő: 2016. szeptember 15.

**A döntés végrehajtását végző szervezeti egység: Városépítészeti Iroda, Pénzügyi Ügyosztály**

Budapest, 2016. augusztus 29.




**Sántha Péterné**  
alpolgármester

Törvényességi ellenőrzés:

**Danada-Rimán Edina**

jegyző

nevében és megbízásából

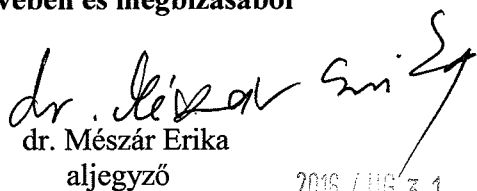

dr. Mészár Erika  
aljegyző

2016 AUG 31

2016 MÁJ 03. *új*

ÉRKEZETT

2016-05-12 *ú*

*T. dr. Bajza Kriszta  
lkt.  
2016.05.12. lkt.)*

# BUDAPEST

**BUDAPEST VIII. KERÜLETI  
VÖRÖSMARTY MIHÁLY GIMNÁZIUM**  
1085 BUDAPEST, Horánszky utca 11.  
OM 035234

TELEFON.: 061 486 3660  
E-MAIL: INFO@VMGSULI.HU  
HONLAP: WWW.VMGSULI.HU

2016 MÁJ 03.  
49991

oktatásra érkezett

2016 MÁJ 23.

*T. Péter P. Boda G!  
Egyreketem alpolg. asszony,  
szoktam lenni U-ra  
mennyi tisztelettel.  
Alapítvánnyal kapcsolatban.  
Bo*

**Józsefvárosi Önkormányzat**  
**Egry Attila**  
Alpolgármester Úr részére  
1082 Budapest  
Baross u. 63-67

2016 MÁJ 23.

09-297

*Dr. Péter P. Boda*

2016 MÁJ 23.

Tisztelt Alpolgármester Úr!


Iskolánk öregdiákjainak szervezete (VDSz) kezdeményezte az Önkormányzatnál és az iskola intézményvezetőjénél, hogy a **Vörösmarty Gimnáziumban emléktáblát** helyezünk el az **1956-os forradalom és szabadságharc 60. évfordulója** alkalmából. Az emléktábla azoknak az egykori vörösmartys diákoknak állít emléket, akik a fegyveres harcokban haltak hősi halált, illetve estek áldozatul.

Az elvi támogatás birtokában az öregdiák szervezet megkezdte az ügyintézését és a **Vörösmarty Alapítványon** keresztül gyűjtést is indítottak a költségek fedezésére. A **szükséges kb 170 000 forintból 70.000 gyűlt össze.** A hiányzó 100.000 Ft-ot azonban az iskola nem tudja biztosítani, ezért kérem Önt, hogy 100.000 Ft-tal segítse az emléktábla felállítását!

Segítségét előre is köszönöm:

Budapest, 2016. május 2.


*Kárpáti-Mátyás Andrea*  
Kárpáti-Mátyás Andrea  
a Vörösmarty Alapítvány

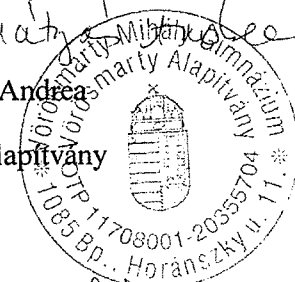

*K. lkt. a Ft AF keset tisztelettel*

*SP1*

*5*

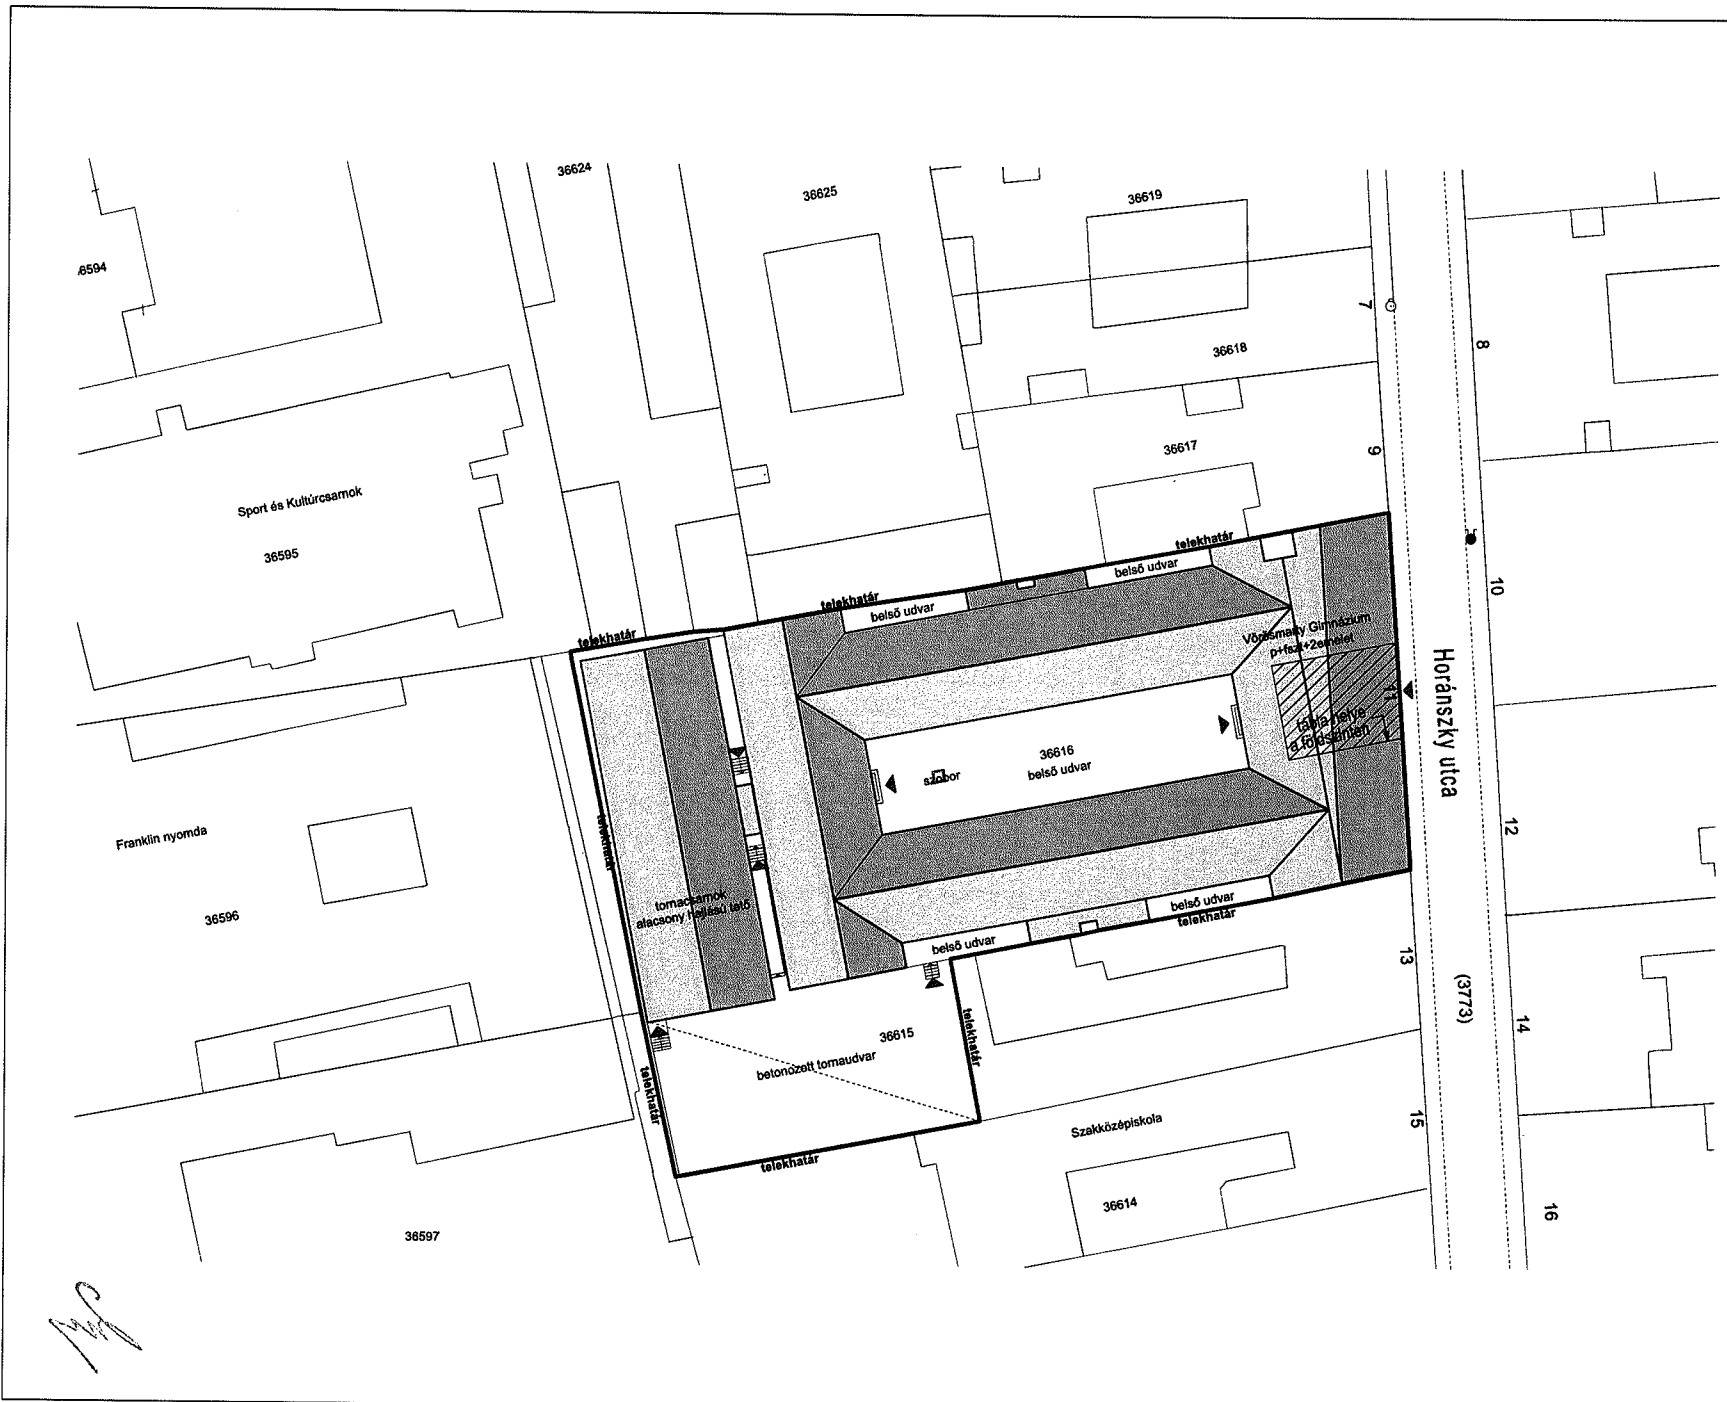

## bejelentési dokumentáció

Tárgy:

**VÖRÖSMARTY MIHÁLY  
GIMNÁZIUM  
ELŐCSARNOK  
1956-OS EMLÉKTÁBLA  
ELHELYEZÉS**

BUDAPEST, VIII. KERÜLET,  
HORÁNSZKY UTCA 11.  
HRSZ: 36616

Megrendelő:

**VÖRÖSMARTY MIHÁLY  
GIMNÁZIUM**  
1085 BUDAPEST,  
HORÁNSZKY UTCA 11.

képviseli:  
**Koronné Beck Zsuzsanna**  
mobil: 06 1 486 3660

Tervező:

**K.S.  
stúdió**

2000 Szentlendva,  
Közúti utca 24.  
tel/fax: 06 26 3192510  
mobil: 06 30 109105410  
tode@kssstudio.f-online.hu

vezető tervező:  
**Kocsis Ágnes**  
építész  
E/1 13-0072

Rajz:

**HELYSZÍNRAJZ**

Megjegyzés:

A ± 0,00 szint:  
az épület jelenlegi földszinti padlóvonala

Alkírás:

Alkírás:

Lépték:


m 1:500

Dátum:

2016. 08. 04.

**É.0**

1.b. melléklet

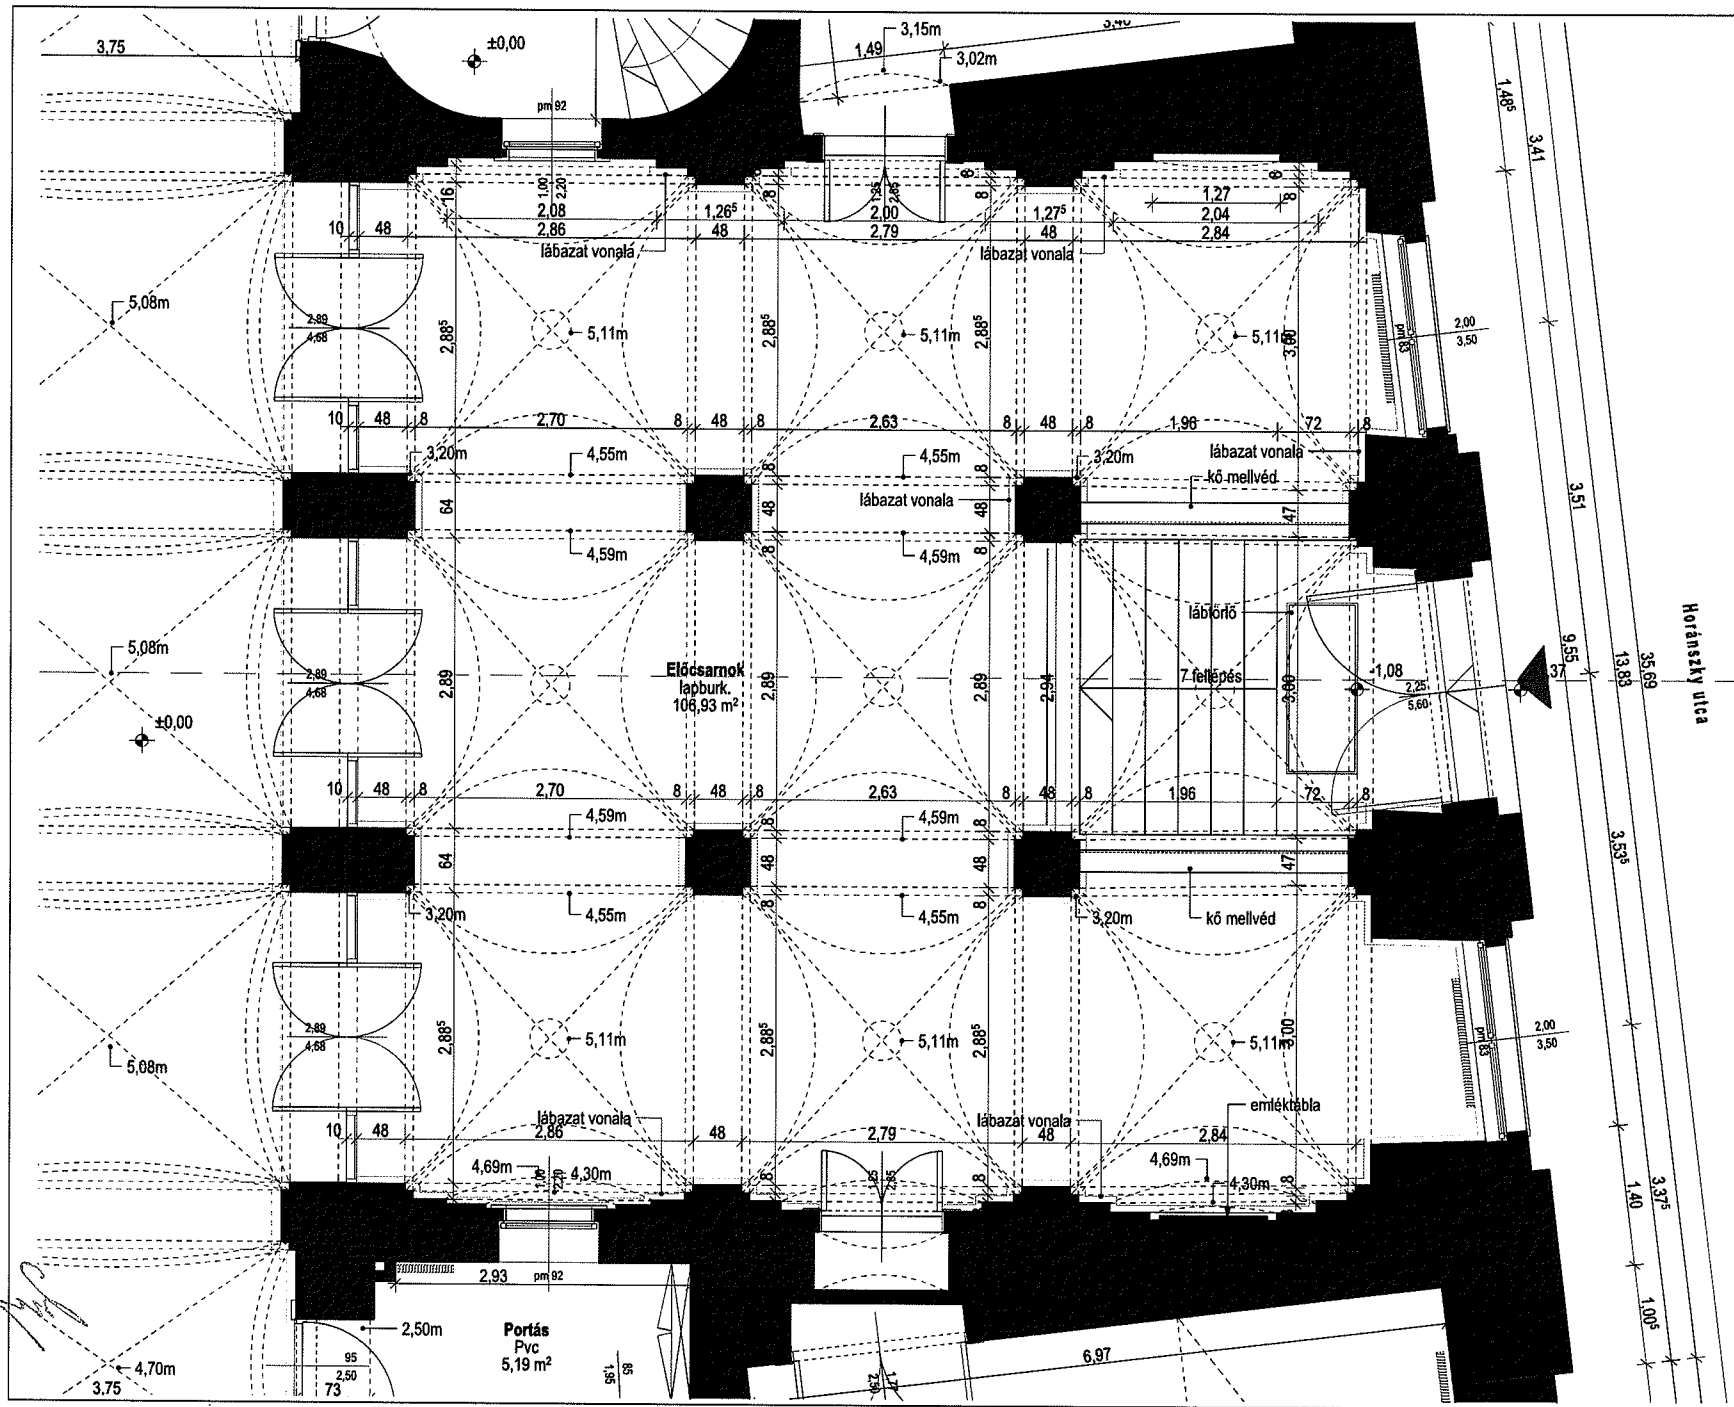

# bejelentési dokumentáció

Tárgy:  
**VÖRÖSMARTY MIHÁLY GIMNÁZIUM ELŐCSARNOK 1956-OS EMLÉKTÁBLA ELHELYEZÉS**  
 BUDAPEST, VIII. KERÜLET, HORÁNSZKY UTCA 11.  
 HRSZ: 36616

Megrendelő:  
**VÖRÖSMARTY MIHÁLY GIMNÁZIUM**  
 1085 BUDAPEST, HORÁNSZKY UTCA 11.

képviselet:  
**Koromná Beck Zsuzsanna**  
 mobil: 06 1 486 3660

Tervező:  
**K.S. stúdió**  
 2000 Szentendre, Közúti utca 24.  
 tel/fax: 06 26 3182510  
 mobil: 06 30 109105410  
 koda@kustudio.hu

vezető tervező:  
**Kocsis Ágnes**  
 építész  
 E/1 13-0072

Rajz:  
**FÖLDSZINTI ALAPRAJZI RÉSZLET**


Megjegyzés:  
 A ± 0,00 szint:  
 az épület jelenlegi földszinti padlóvonalára

Alírási:	
Alírási:	
Lépték:	m 1:50
Dátum:	<b>2016. 08. 04.</b>


**É.1**

7

jelenlegi tábla fotója

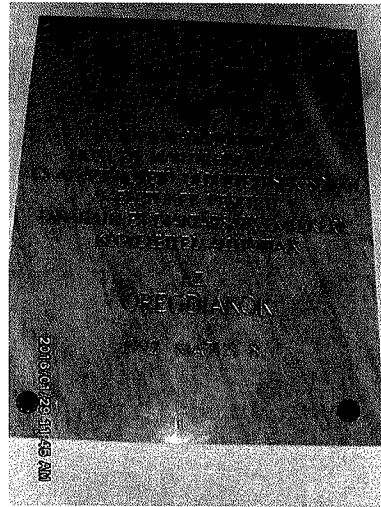

falfülke fotója

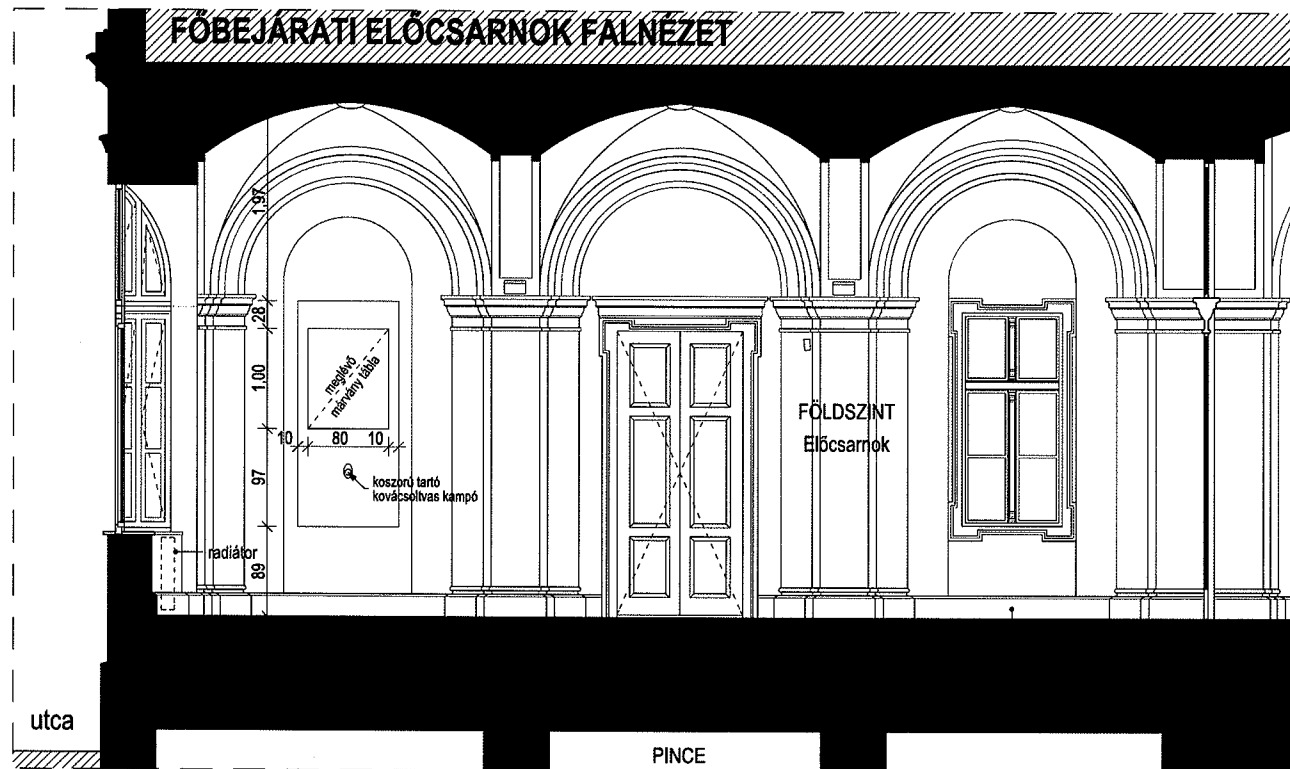

## bejelentési dokumentáció

Tárgy:

**VÖRÖSMARTY MIHÁLY  
GINNÁZIUM  
ELŐCSARNOK  
1956-OS EMLÉKTÁBLA  
ELHELYEZÉS**

BUDAPEST, VIII. KERÜLET,  
HORÁNSZKY UTCA 11.  
HRSZ: 36616

Megrendelő:

**VÖRÖSMARTY MIHÁLY  
GINNÁZIUM  
1085 BUDAPEST,  
HORÁNSZKY UTCA 11.**

képviselet:

**Koronné Beck Zsuzsanna**  
mobil: 06 1 486 3660

Tervező:

**K.S.  
stúdió**

2000 Szentendre,  
Közúti utca 24.  
tel/fax: 06 26 3192510  
mobil: 06 30 109105410  
info@kstudio.hu

vezető tervező:  
**Kocsis Ágnes**  
építész  
E/1 13-0072

Rajz:

**MEGLÉVŐ ÁLLAPOT  
FALNÉZET**

Megjegyzés:

A ± 0,00 szint:  
az épület jelenlegi földszinti padlóvonala

Aláírás:

Aláírás:

Lépték:

m 1:50

Dátum:

**2016. 08. 04.**

**É.2**




falfülke tervezett táblával  
előlnézet



falfülke tervezett táblával  
oldalról



**FŐBEJÁRATI ELŐCSARNOK FALNÉZET**

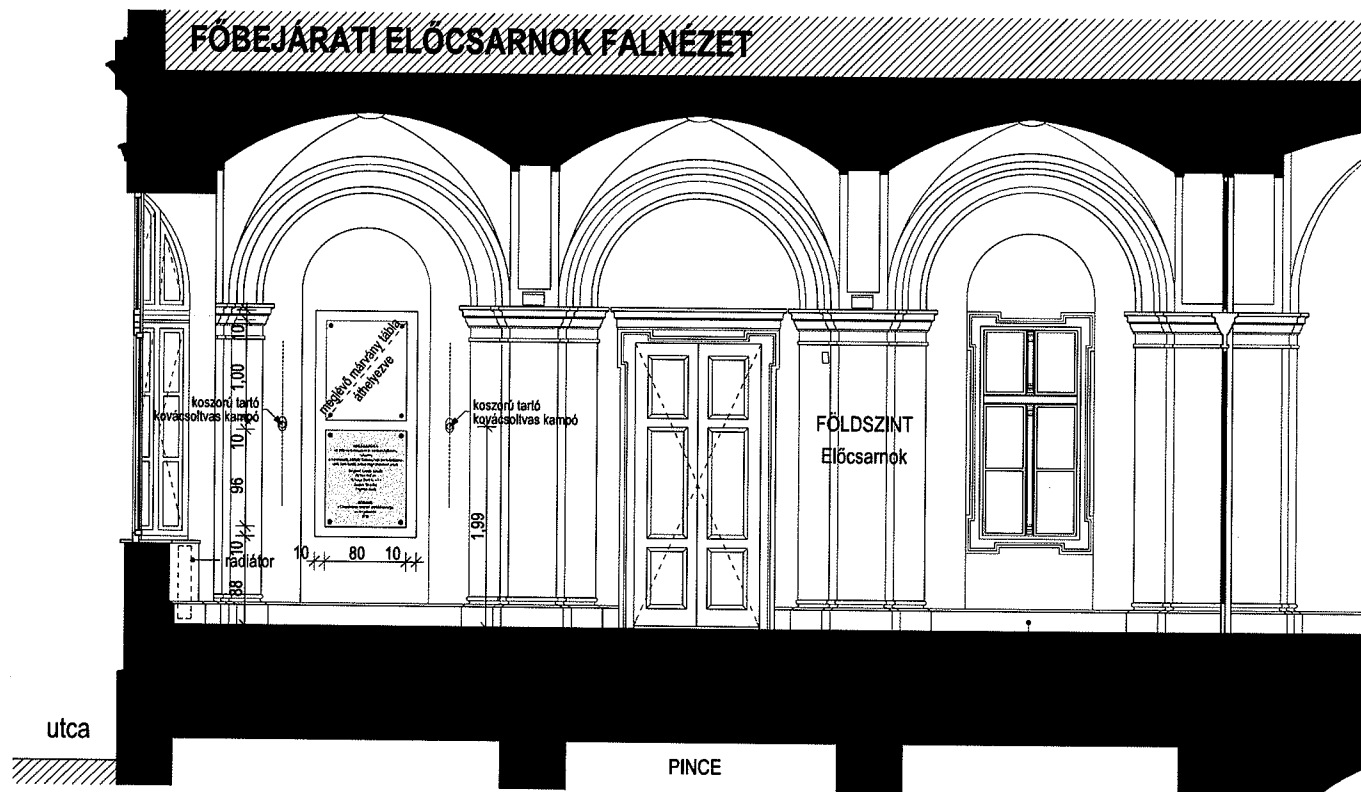

**bejelentési  
dokumentáció**

Tárgy:

**VÖRÖSMARTY MIHÁLY  
GIMNÁZIUM  
ELŐCSARNOK  
1956-OS EMLÉKTÁBLA  
ELHELYEZÉS**

BUDAPEST, VIII. KERÜLET,  
HORÁNSZKY UTCA 11.  
HRSZ: 36616

Megrendelő:

**VÖRÖSMARTY MIHÁLY  
GIMNÁZIUM**  
1085 BUDAPEST,  
HORÁNSZKY UTCA 11.

képviseli:

**Koromné Beck Zsuzsanna**  
mobil: 06 1 486 3660

Tervező:

**K.S.  
stúdió**

2000 Szentendre,  
Kőgazdó utca 24.  
tel/fax: 06 26 3192510  
mobil: 06 30 109105410  
iroda@kstudio.t-online.hu

vezető tervező:  
**Kocsis Ágnes**  
építész  
E/1 13-0072

Rejz:

**TERVEZETT  
ÁLLAPOT FALNÉZET**

Megjegyzés:

A ± 0,00 szint:  
az épület jelenlegi földszintű padlóvonalá

Aláírás:

Aláírás:

Lépték:

Dátum:  
**2016. 08. 04.**

**É.3**